

Boletim Técnico #04

Projeto trilho embutido - Linha Produtiva, Gold Slim e Nova Gold




Atualizações técnicas:

Conceitual	Pág 02
Aplicação na linha Produtiva	Pág 03
Aplicação na linha Gold Slim	Pág 06
Aplicação na linha Nova Gold	Pág 09
Mapa de perfis	Pág 12



Conceitual

Trilho embutido para manter piso interno e piso externo com mesmo nível, sem tropeço.


O sistema conta com perfis de contra marco, calhas, presilhas e arremtes que se adaptam a diversas tipologias das linhas Produtiva, Gold Slim e Nova Gold.

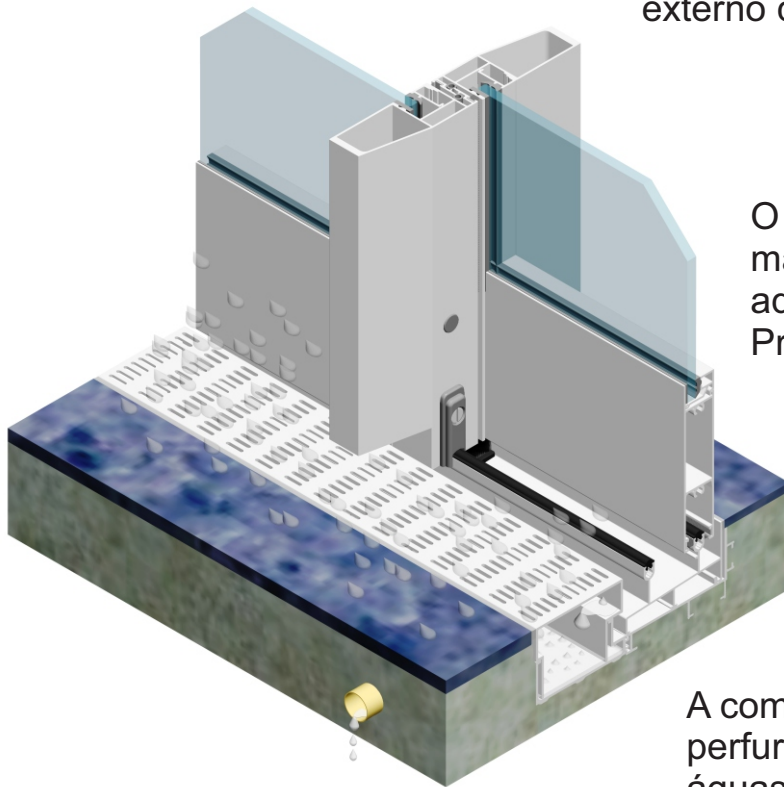

A composição dos perfis calha e tampa com perfurações, garantem a captação de águas pluviais e drenagem no sistema.

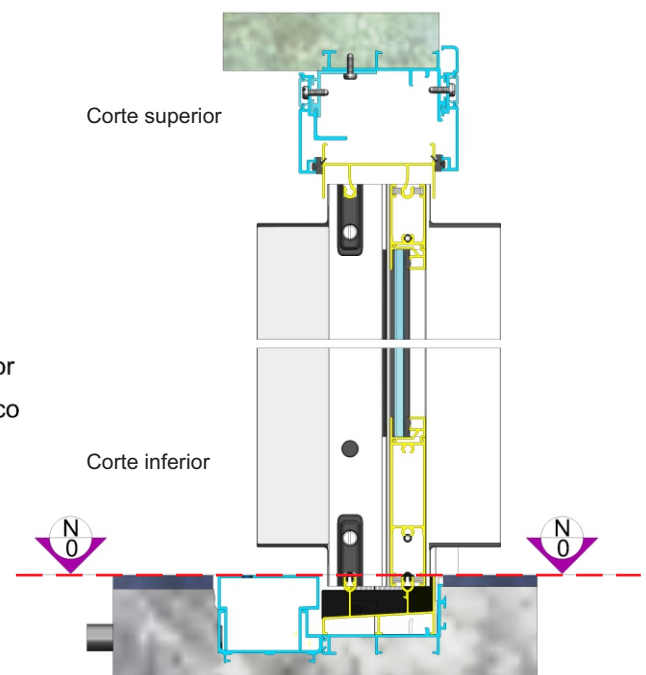
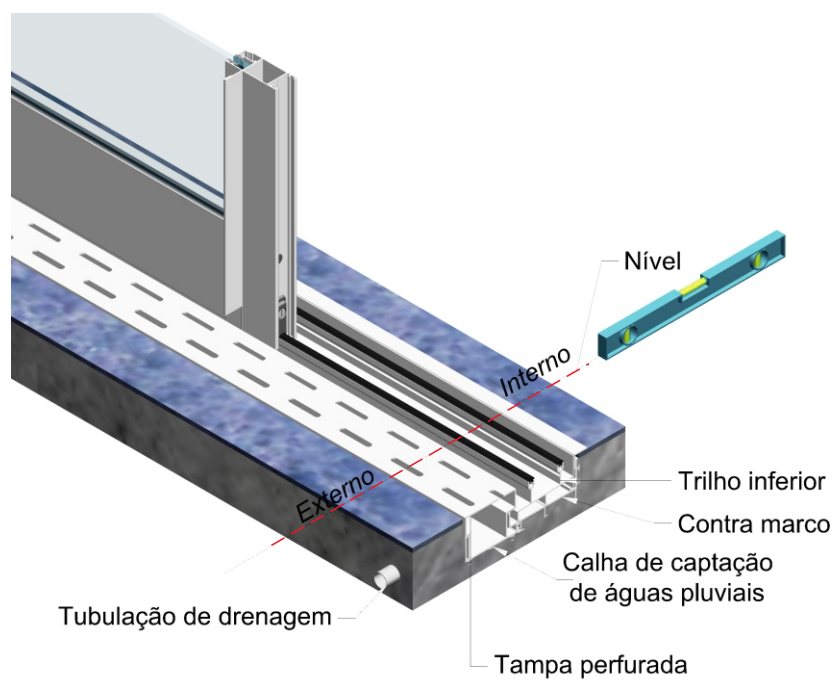


Aplicação na linha Produtiva

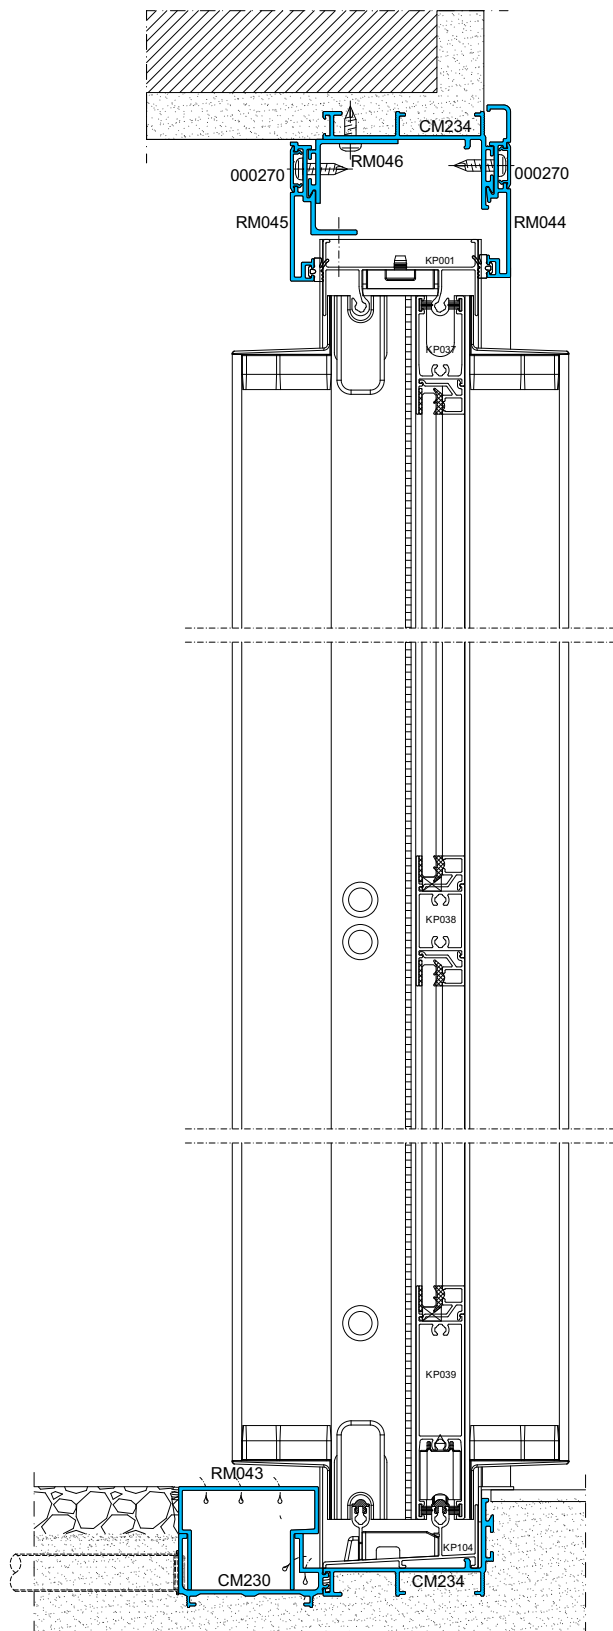


TIPOLOGIAS

Portas de Correr 2 e 4 folhas 2 planos

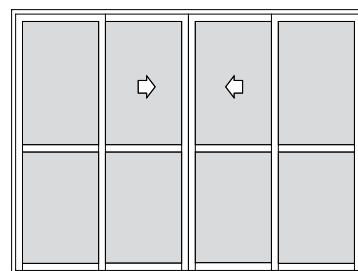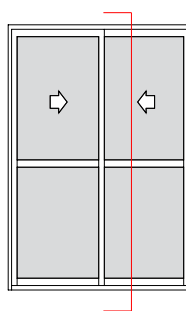


Aplicação na linha Produtiva

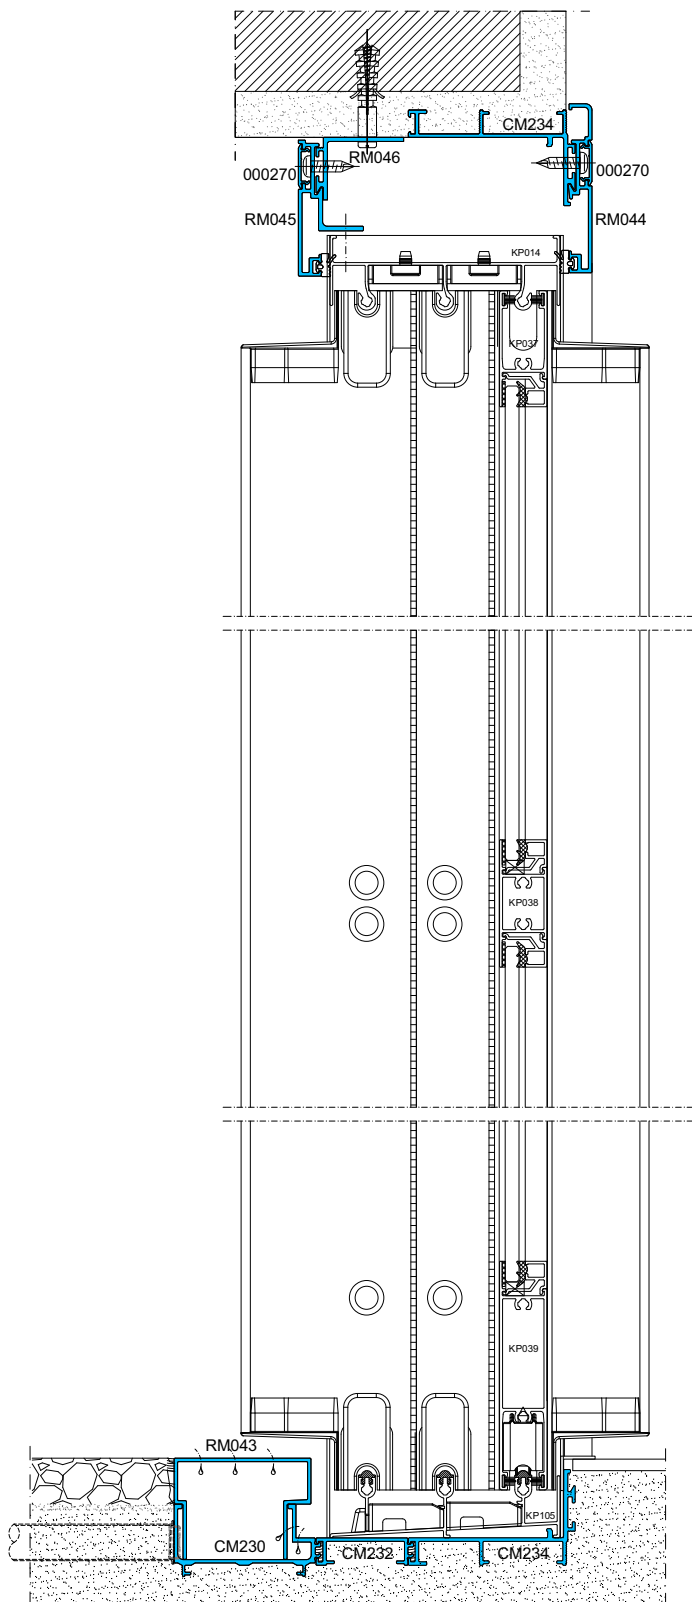


TIPOLOGIAS

Portas de Correr 3 folhas 3 planos

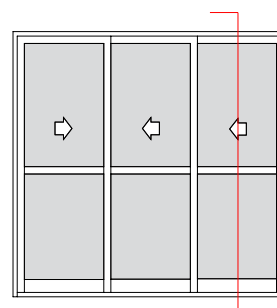


Aplicação na linha Produtiva

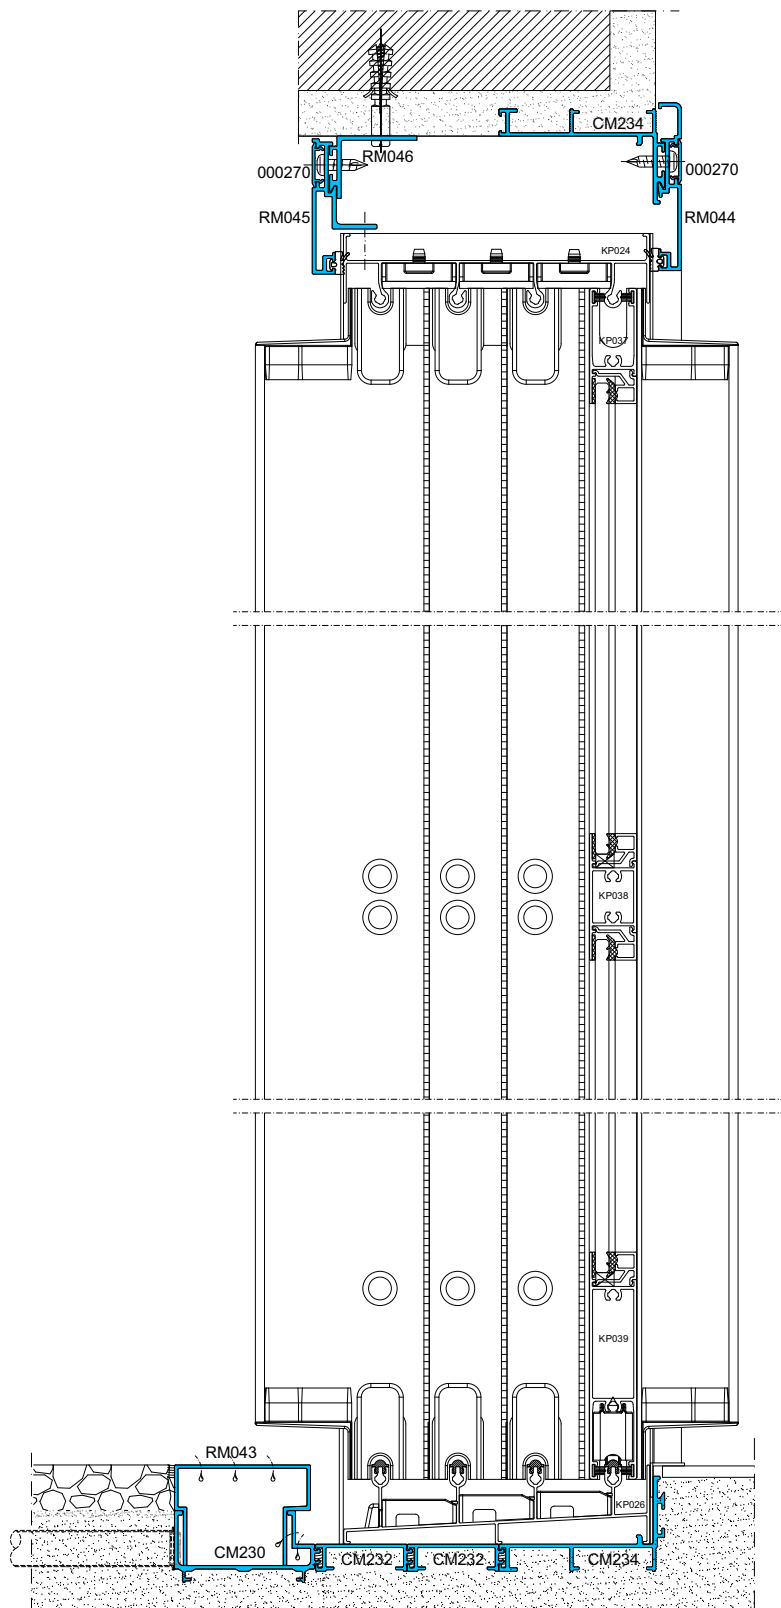


TIPOLOGIAS

Portas de Correr 4 folhas 4 planos


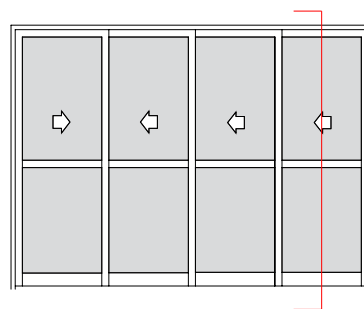


Aplicação na linha Gold Slim **GOLD Slim**

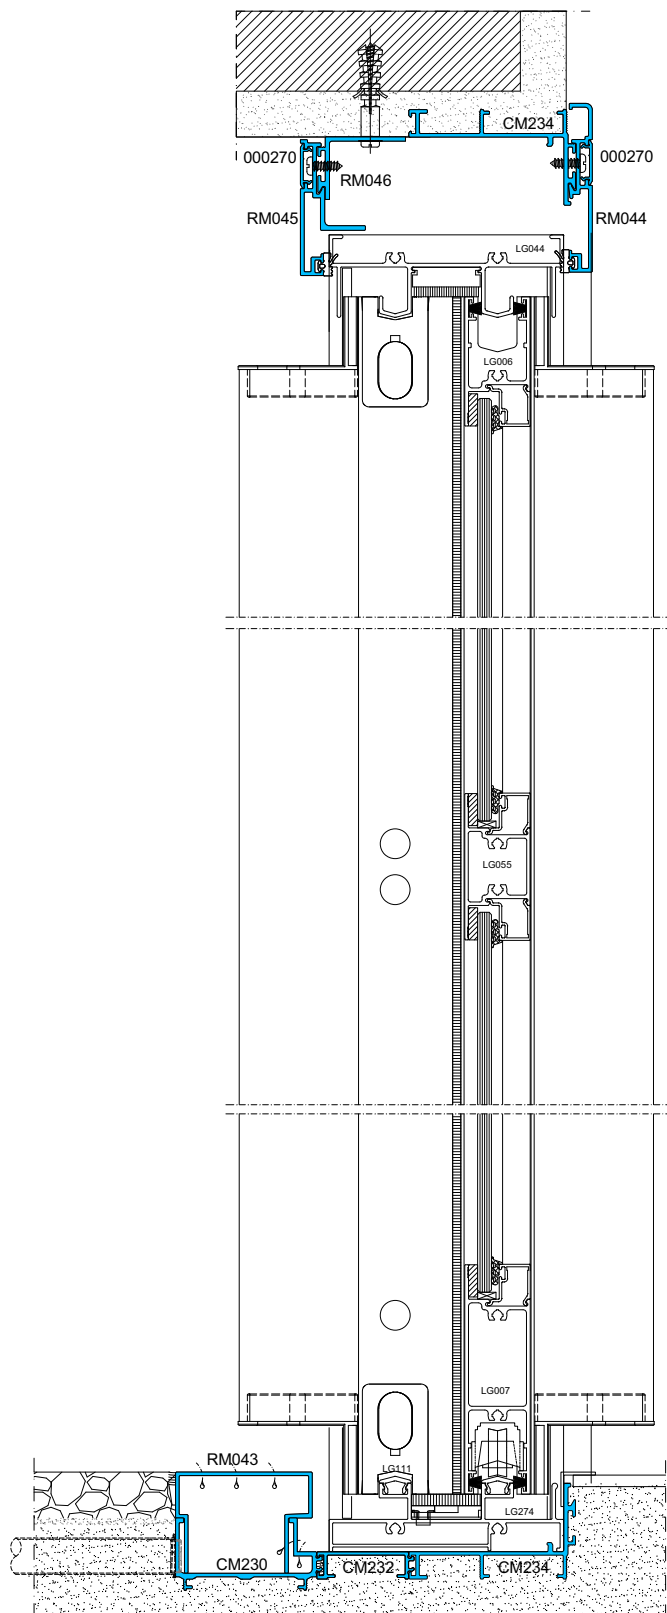


TIPOLOGIAS

Portas de Correr 2 e 4 folhas 2 planos

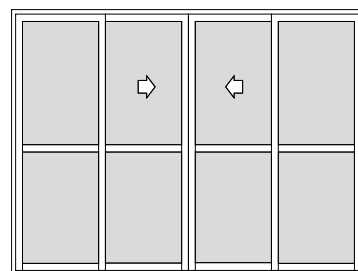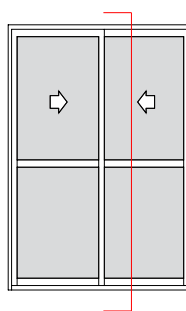


Aplicação na linha Gold Slim **GOLD Slim**

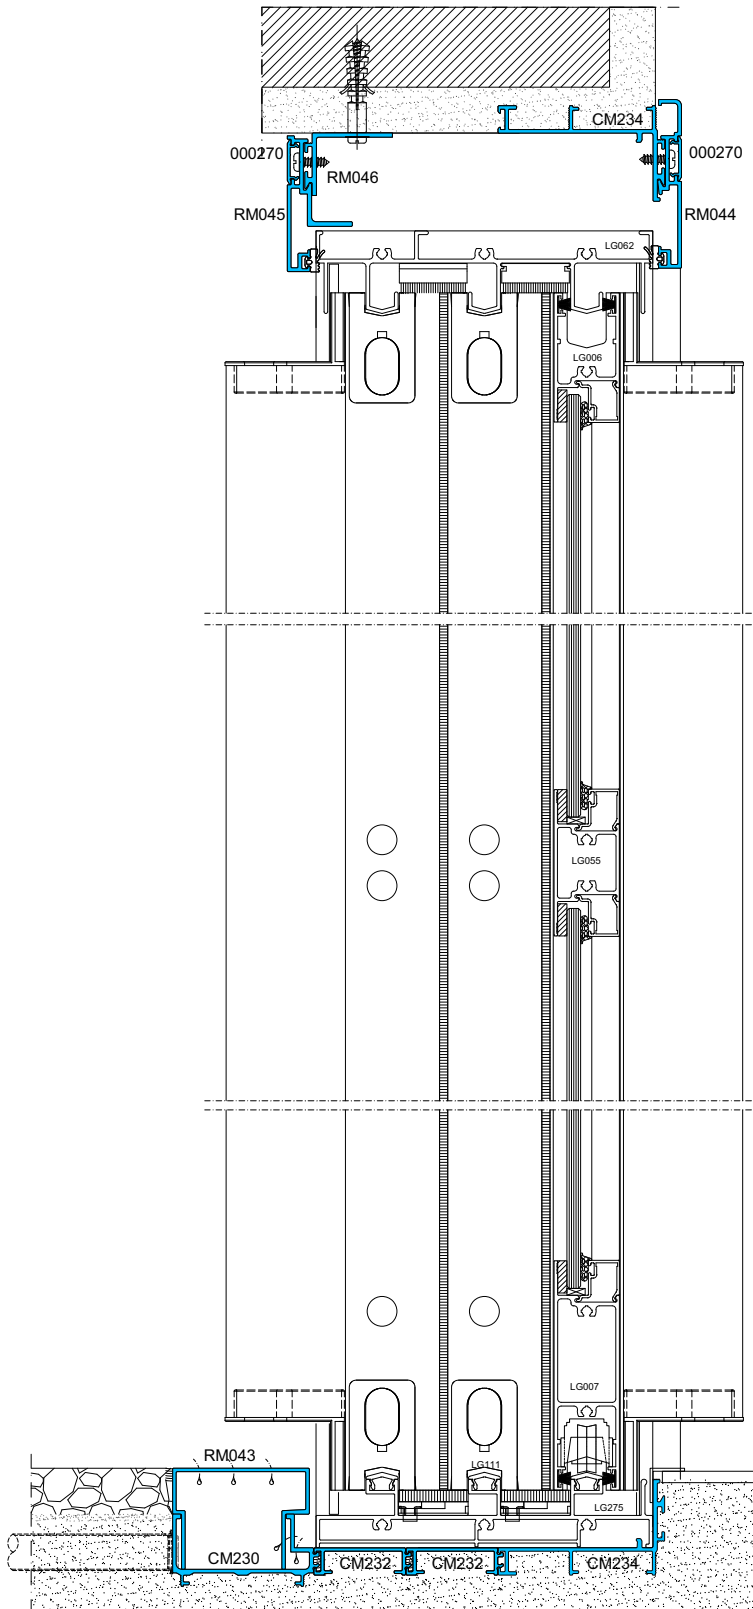


TIPOLOGIAS

Portas de Correr 3 folhas 3 planos

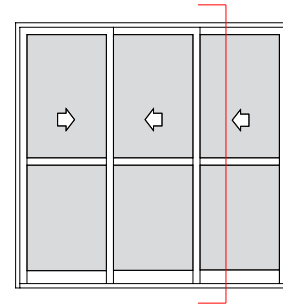


Aplicação na linha Gold Slim **GOLD Slim**

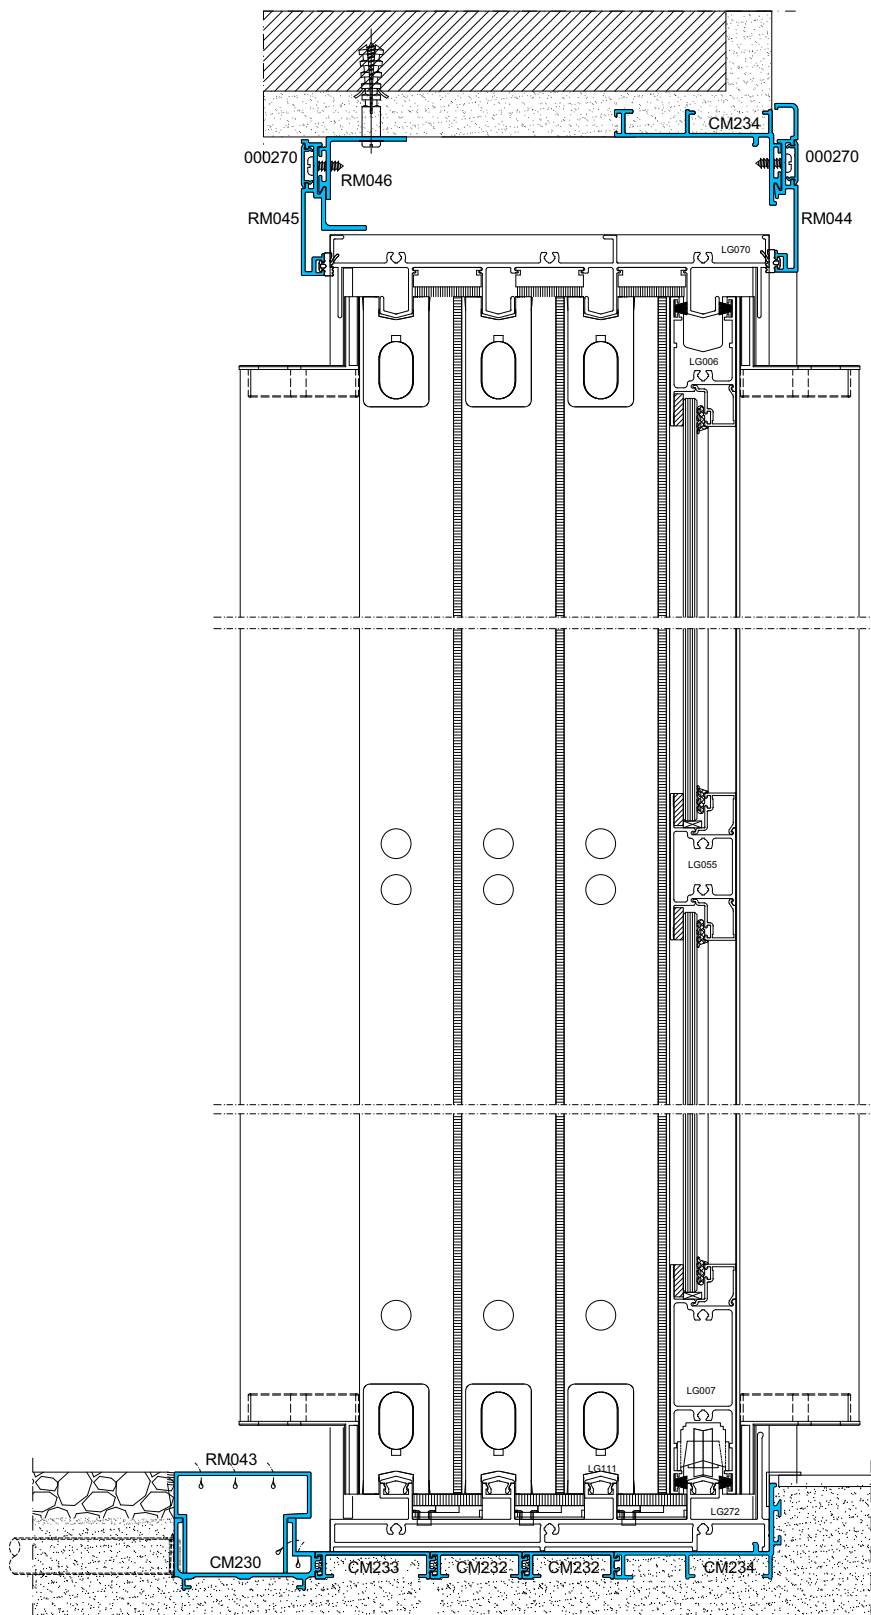


TIPOLOGIAS

Portas de Correr 4 folhas 4 planos


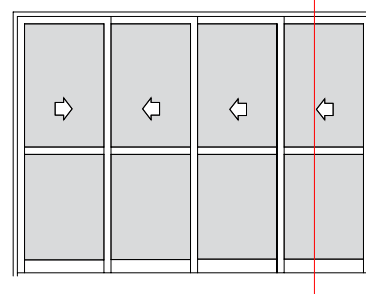


Aplicação na linha Nova Gold

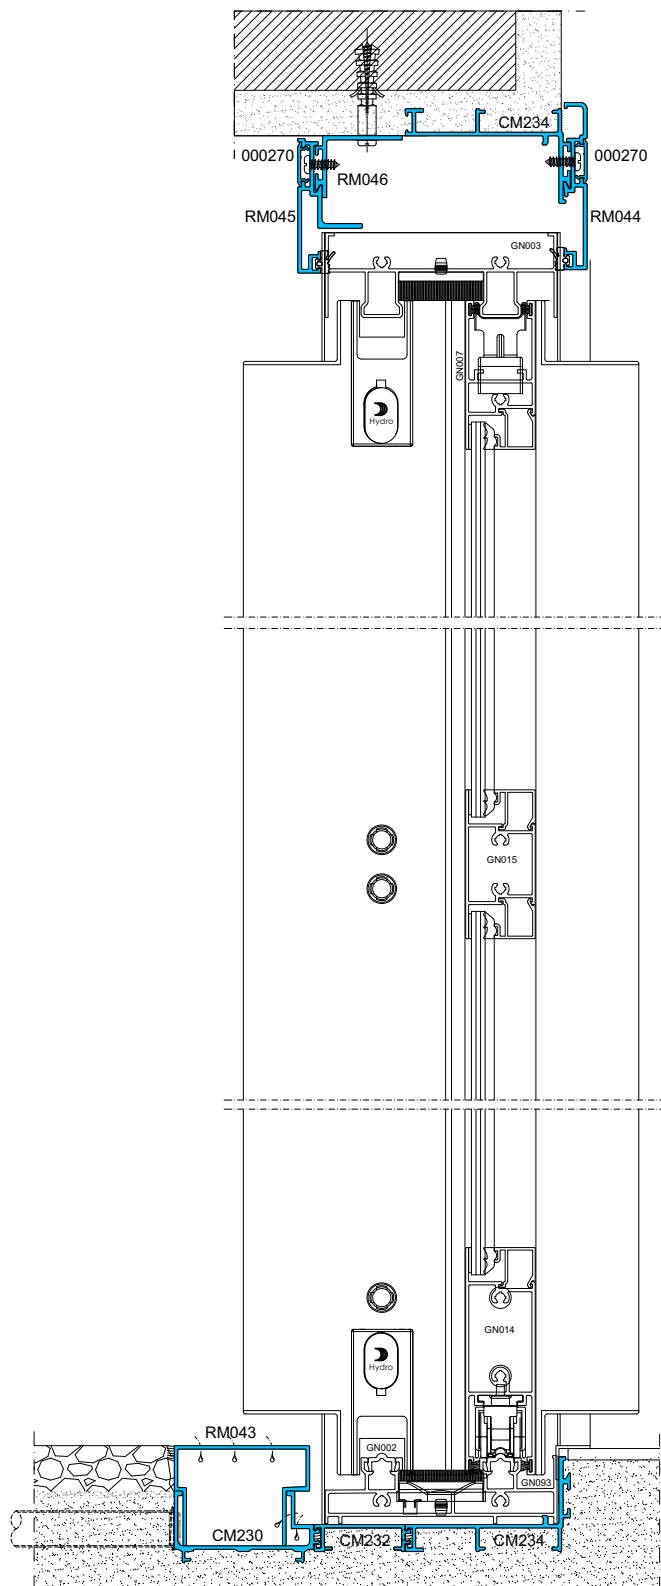

TIPOLOGIAS

Portas de Correr 2 e 4 folhas 2 planos

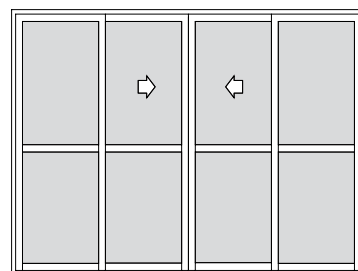
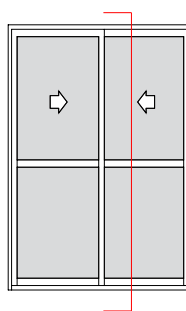


Aplicação na linha Nova Gold



TIPOLOGIAS

Portas de Correr 3 folhas 3 planos

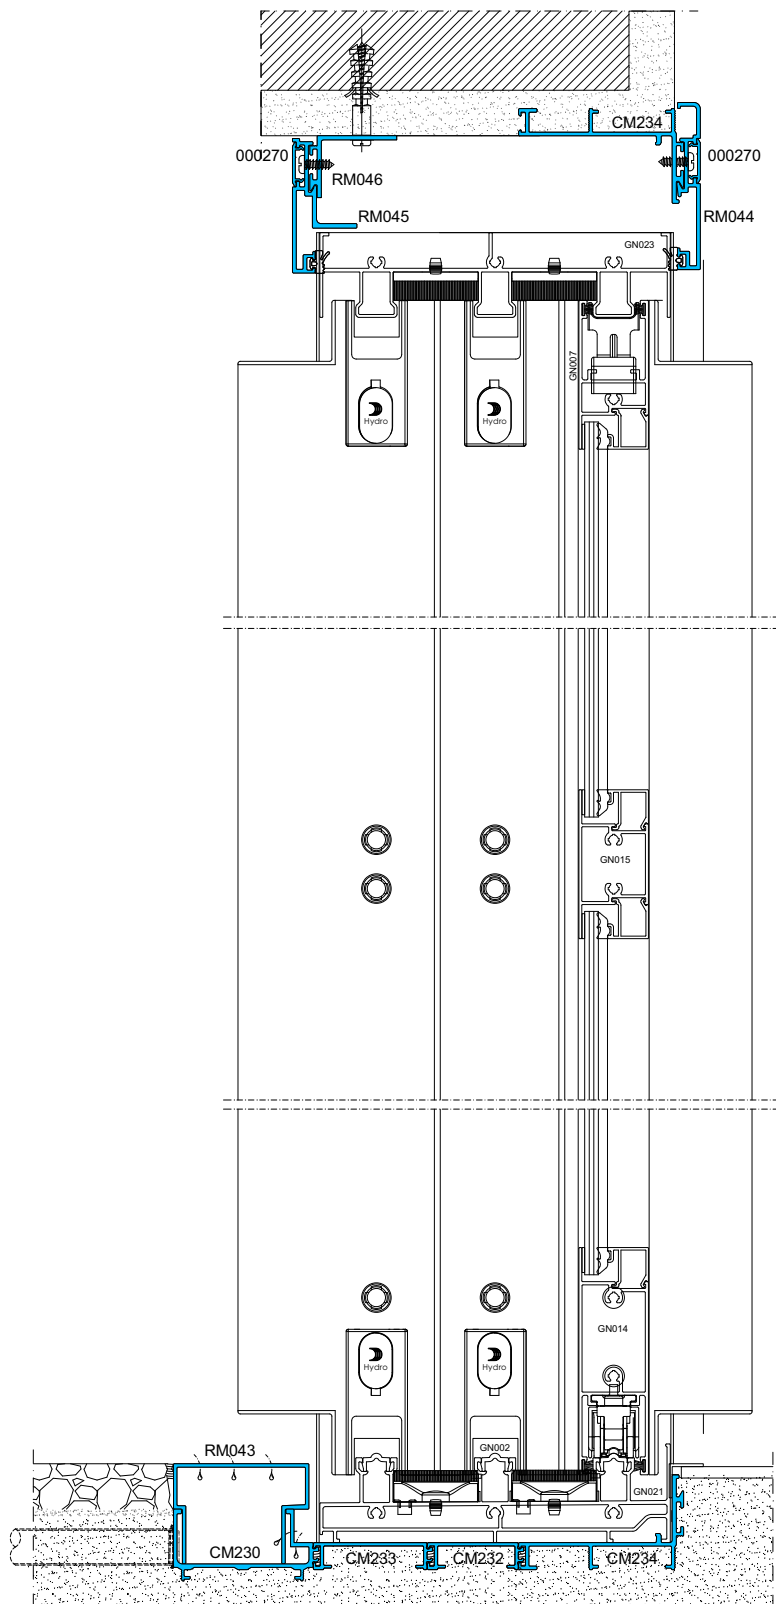
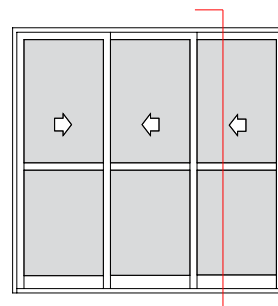


Aplicação na linha Nova Gold




TIPOLOGIAS


Portas de Correr 4 folhas 4 planos

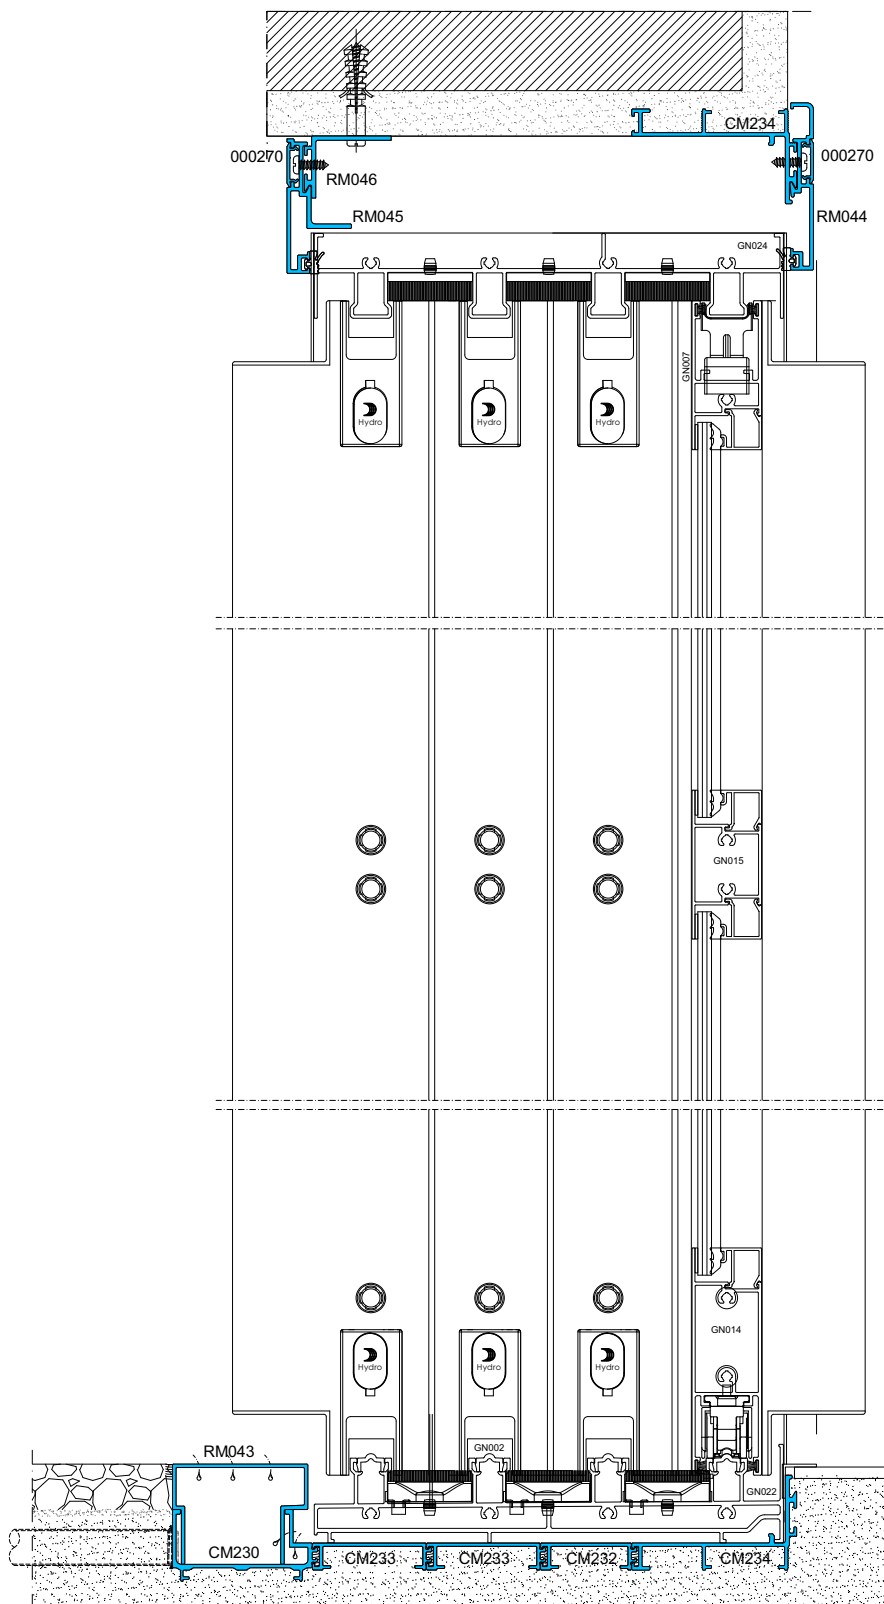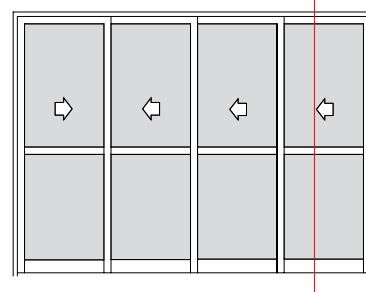


CM230 0,627 Kg/m
 Contramarco da calha

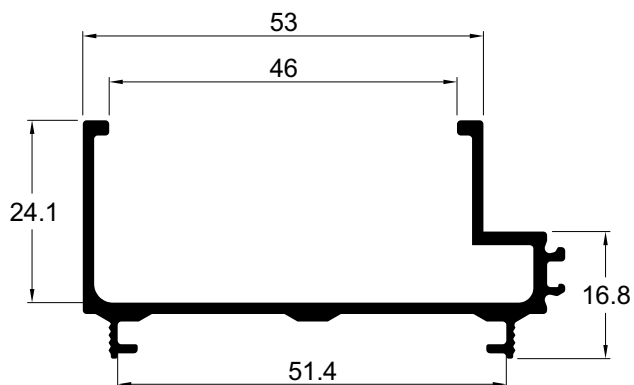


RM043 0,651 Kg/m
 Tapa da calha

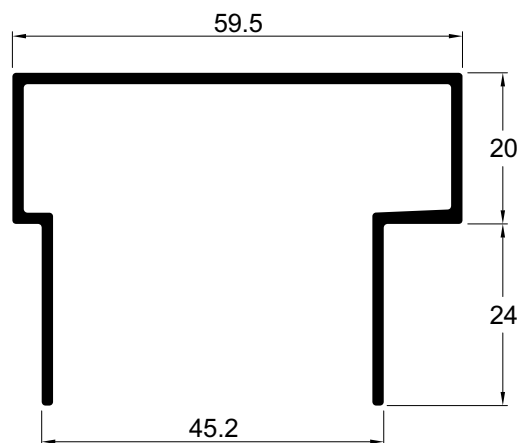


CM232 0,304 Kg/m
 Complemento inferior da calha de 40

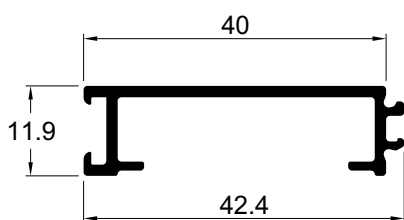

CM233 0,345 Kg/m
 Complemento inferior da calha de 50

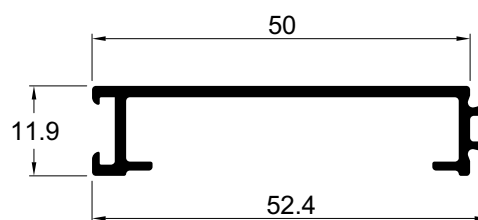


CM234 0,686 Kg/m
 Contramarco infeior e superior da porta

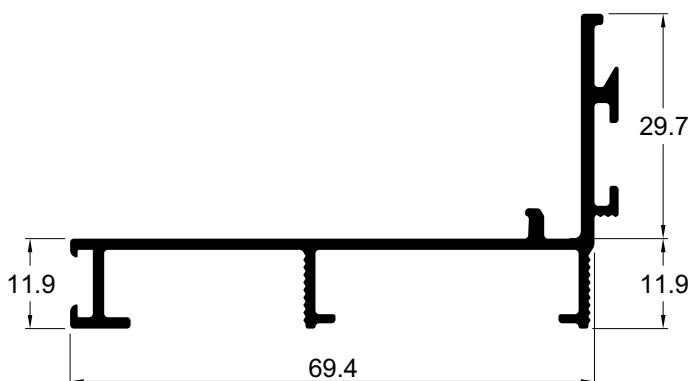


RM044 0,543 Kg/m

Arremate telescópico interno

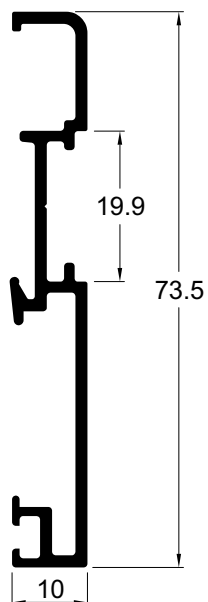


RM045 0,608 Kg/m

Arremate telescópico externo

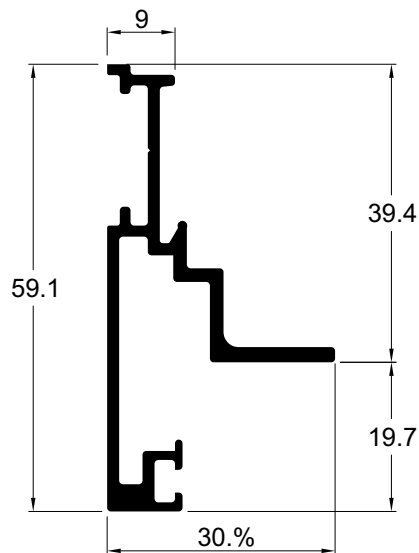


RM046 0,351 Kg/m

Suporte do arremate externo

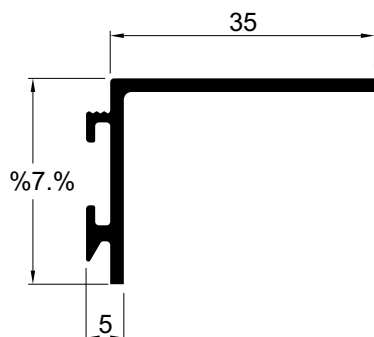

000270 0,081 Kg/m

Tampa do arremate

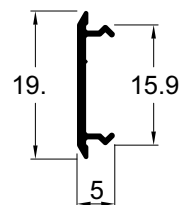



hydro.com/brasil



[@hydronobrasil](https://www.facebook.com/hydronobrasil)



[@hydronobrasil](https://www.instagram.com/hydronobrasil)



[Norsk Hydro](https://www.linkedin.com/company/Norsk-Hydro)



[hydronobrasil](https://www.youtube.com/hydronobrasil)